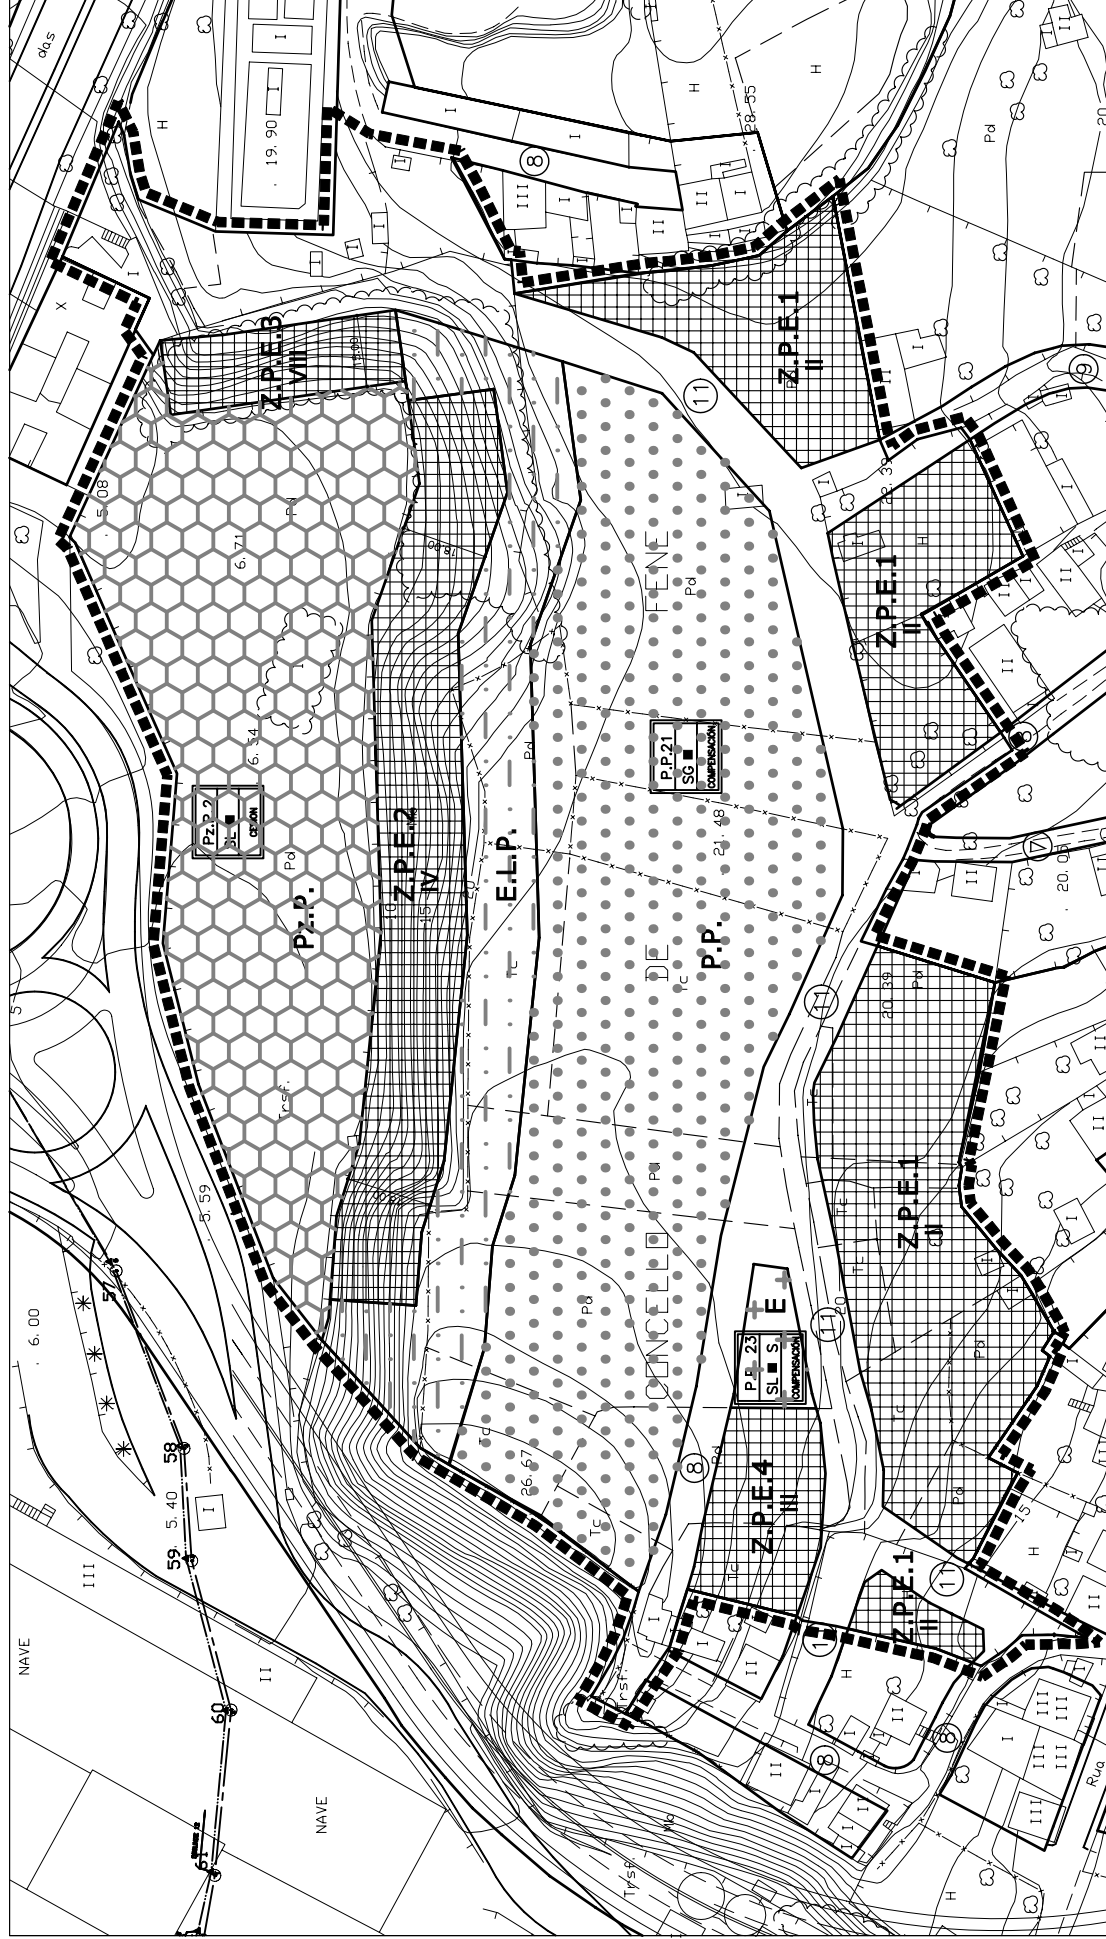


<b>Tipo de ordenación</b>	Ordenación Diferida a posterior Planeamiento de Desarrollo (A.O.D.)	
<b>Nombre:</b>	A Ostrelira	
<b>Figura de planeamiento</b>	Plan Especial de Reforma Interior (P.E.R.I.)	
<b>Parroquia:</b>	Perillo	Hoja de referencia del Plan General: 22.72

ÁREAS DE PLANEAMIENTO ESPECÍFICO.	A.P.E. 7
	Suelo urbano no consolidado (S.U.N.C.)

FICHA DE ORDENACIÓN
---------------------

[illegible]

**E 1:1000**