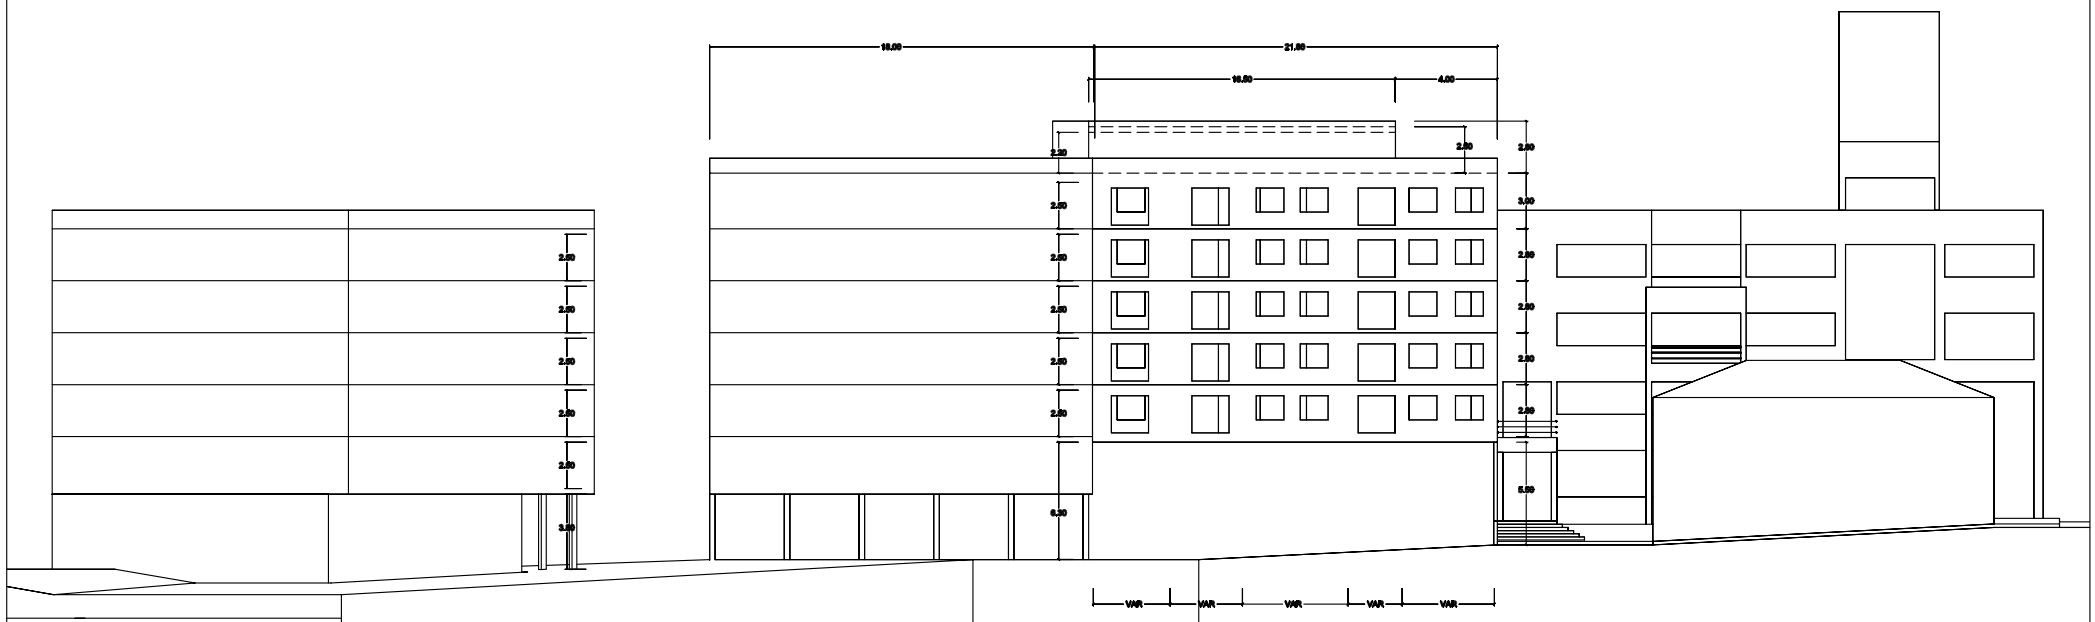

CONCELLO DE FENE
Plan General de Ordenación Municipal

Áreas de Planeamiento Específico
ENTORNO DE LA CASA CONSISTORIAL

ALZADO A LA CALLE