Tipo de ordenación		Ordenación Incorporada de Planeamiento aprovado anteriormente (A.O.I.)
Nombre:		U.E. nº 13 P.G.O.U. `85
Figura de planeamiento		Plan General de Ordenación Municipal (P.G.O.M.)
Parroquia	Fene	22-72

ÁREAS DE PLANEAMIENTO ESPECÍFICO. (ANEJO DE OCTUBRE DE 2002)

Suelo urbano consolidado (S.U.C.)

A.P.E. 4

FICHA DE ORDENACIÓN

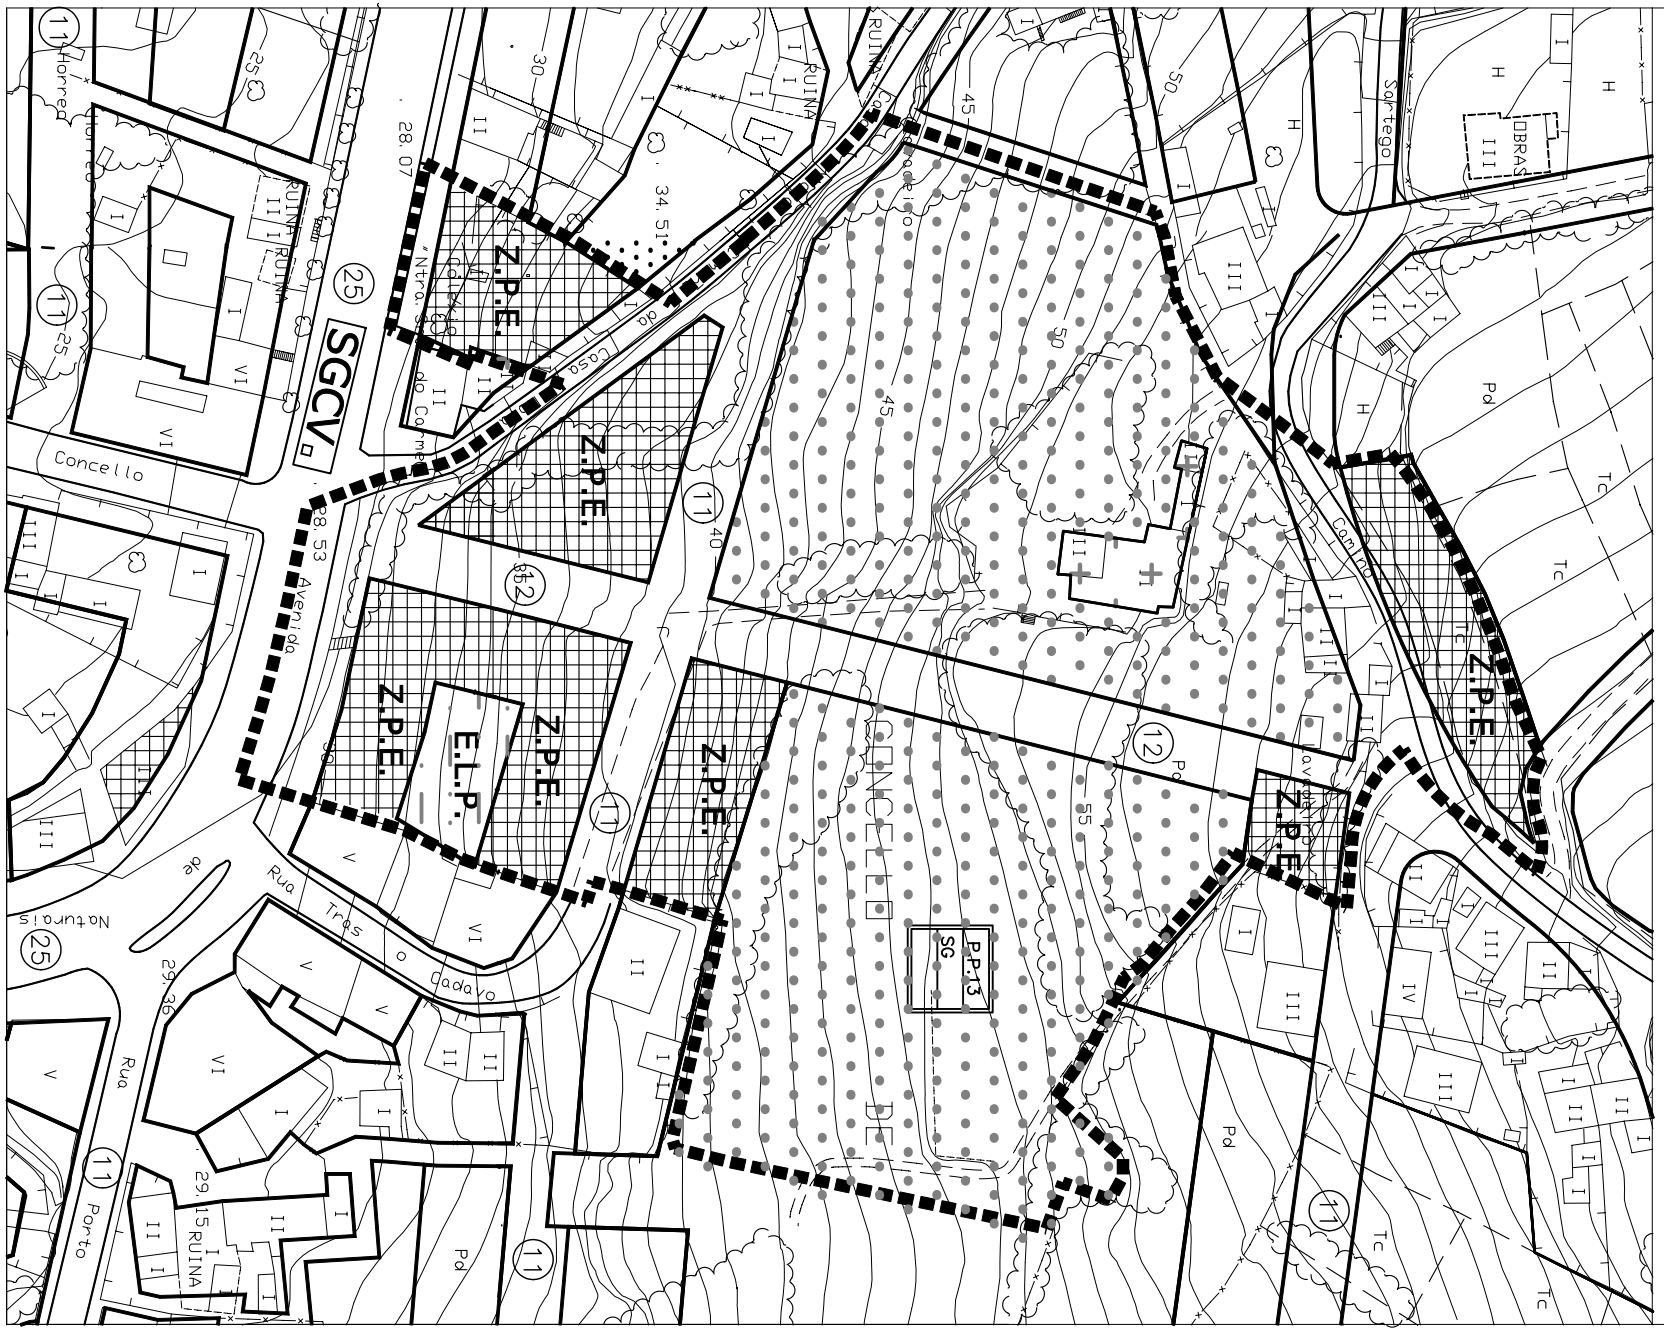

DELIMITACIÓN DEL ÁREA DE INTERVENCIÓN

- Zona de posición de la edificación (Z.P.E.)
- Espacio libre privado (E.L.P.)
- Parque Público (P.P.).
- Equipamiento (E).
- (A) Viario. A= ancho viario

SISTEMAS

SISTEMA: SL SISTEMA LOCAL; SG SISTEMA GENERAL

ESTADO: ■ SEÑALA LOS SISTEMAS PROPUESTOS

EQUIPAMIENTOS (Eq)	Eq. N ESTADO SISTEMA CLASE GESTION	N	NÚMERO DE LISTADO
		CLASE	D– DEPORTIVO Ed–EDUCATIVO S– SERV. INTERES PÚBLICO Y SOCIAL R– RELIGIOSO Es–ESPECIALES
		GESTIÓN	–COOPERACIÓN –COMPENSACIÓN –EXPROPIACIÓN.
PARQUES PÚBLICOS (P)	P.P. N ESTADO SISTEMA CLASE GESTION	N	NÚMERO DE LISTADO
		GESTIÓN	–COOPERACIÓN –COMPENSACIÓN –EXPROPIACIÓN.
SISTEMA GENERAL DE COMUNICACIONES (C)	SGC CLASE	CLASE	V– VIARIO F– FERROVIARIO P– PORTUARIO

TIPO

E 1:1000